

CUANDO NO SE INDIQUE TOLERANCIA SE APLICA LA NORMA ISO-2768-1 CLASE C PARA LONGITUDES, BISELES Y ANGULOS




PRIMUR S.A.
PROYECTOS E INSTALACION
DE MATERIAL URBANO

Telefono 98/5323200
GJON . ASTURIAS

Encargo AYUNTAMIENTO DE LAREDO


Obra MODULO WC
VISTAS GENERALES

| | Fecha | Nombre | ESCALAS | Plano N° |
|--------------|-----------------|-----------|-----------|-----------|
| Dibujado | 19/01/2010 | H.M. | 1:35 | 956-01A00 |
| Comprobado | -- | -- | | |
| Sustituye a: | Sustituido por: | Revision: | NUM. CAD: | |
| -- | -- | 00 | | |

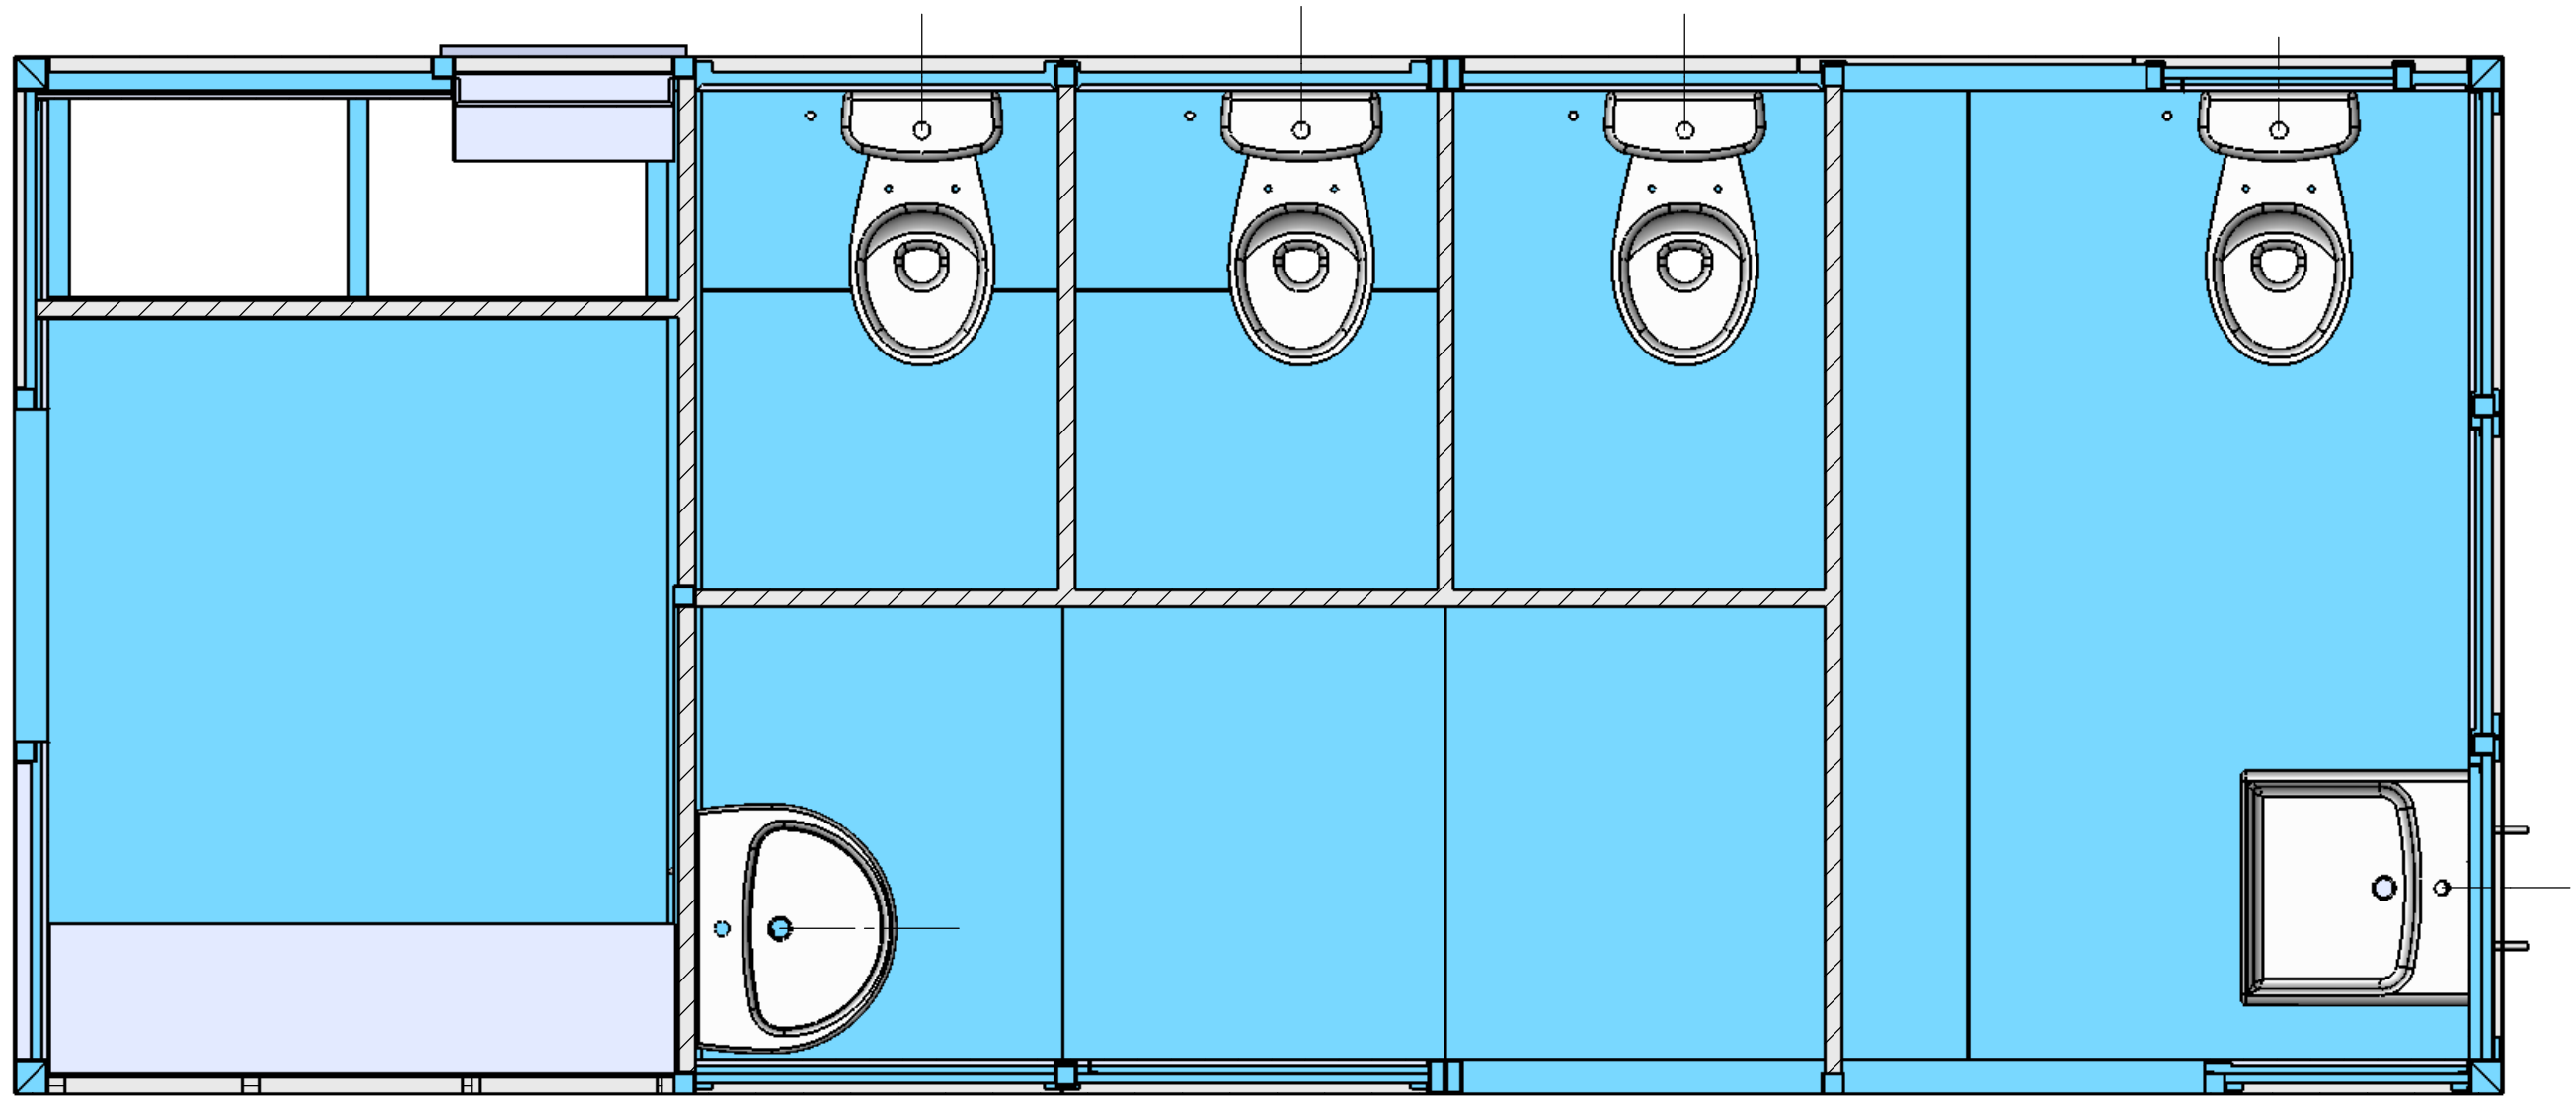

SECCIÓN A-A

CUANDO NO SE INDIQUE TOLERANCIA SE APLICA LA NORMA ISO-2768-1 CLASE C PARA LONGITUDES, BISELES Y ANGULOS

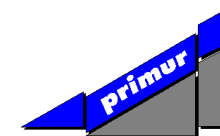

PRIMUR S.A.
PROYECTOS E INSTALACION
DE MATERIAL URBANO

Telefono 98/5323200
GIJON . ASTURIAS

Encargo

PRIMUR, S.A.

Obra

MÓDULO WC LAREDO
POSICIÓN SANITARIOS

| | Fecha | Nombre | ESCALAS | Plano N° |
|--------------|-----------------|-----------|---------|-----------|
| Dibujado | 01/02/2010 | PRD | 1:18 | 956-01H12 |
| Comprobado | // | - | | |
| Sustituye a: | Sustituido por: | Revision: | : | MATERIAL |
| - | - | 00 | | |