


MUPI

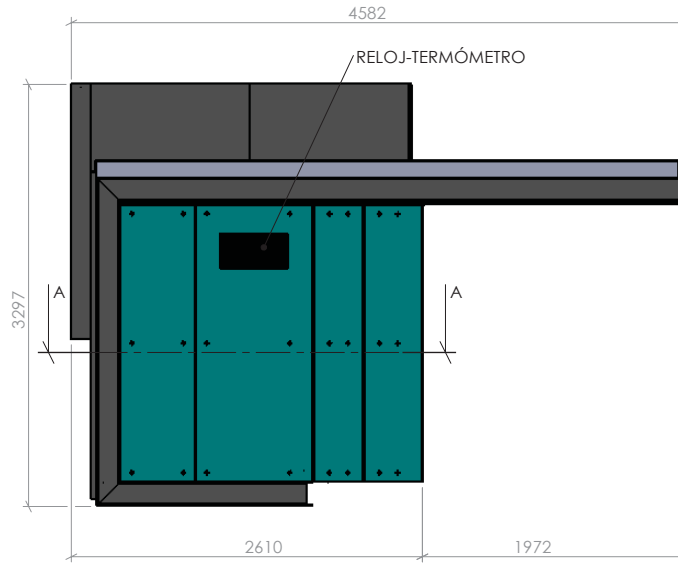


RELOJ-TERMÓMETRO



3297

2610

1972

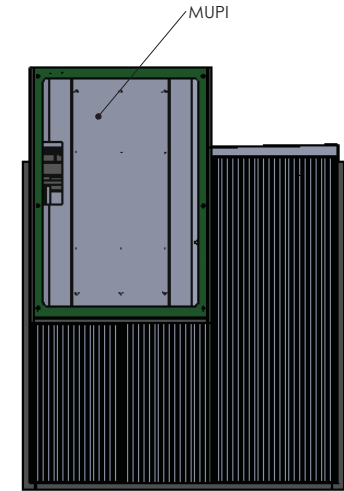

MUPI

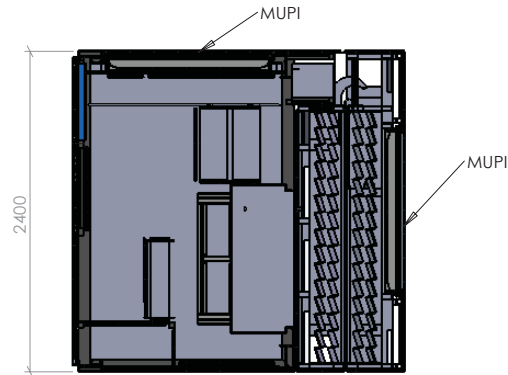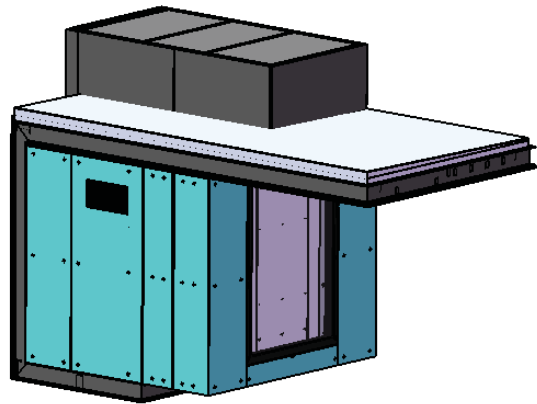


SECCIÓN A-A

2400

MUPI

MUPI

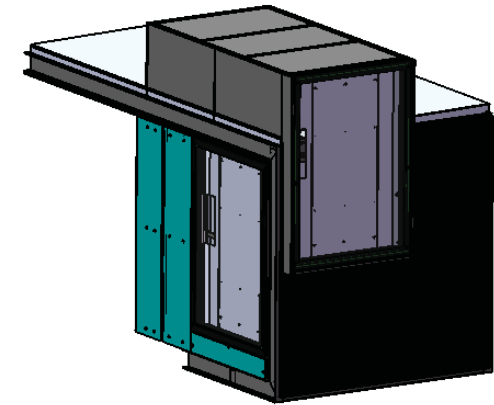

CUANDO NO SE INDIQUE TOLERANCIA SE APLICA LA NORMA ISO-2768-1 CLASE C PARA LONGITUDES, BISELES Y ANGULOS



PRIMUR S.A.
PROYECTOS E INSTALACION
DE MATERIAL URBANO

Telefono 98/5323200
GUON . ASTURIAS

Encargo


PRIMUR, S.A.

Obra


KIOSCO PANDORA PEQUEÑO

VISTA GENERAL CERRADO

	Fecha	Nombre	ESCALAS	Plano N°
Dibujado	23/03/2011	PRD	1:40	4668-11A0201
Comprobado	//	-		
Sustituye a:	Sustituido por:	Revision:	:	MATERIAL
-	-	00		

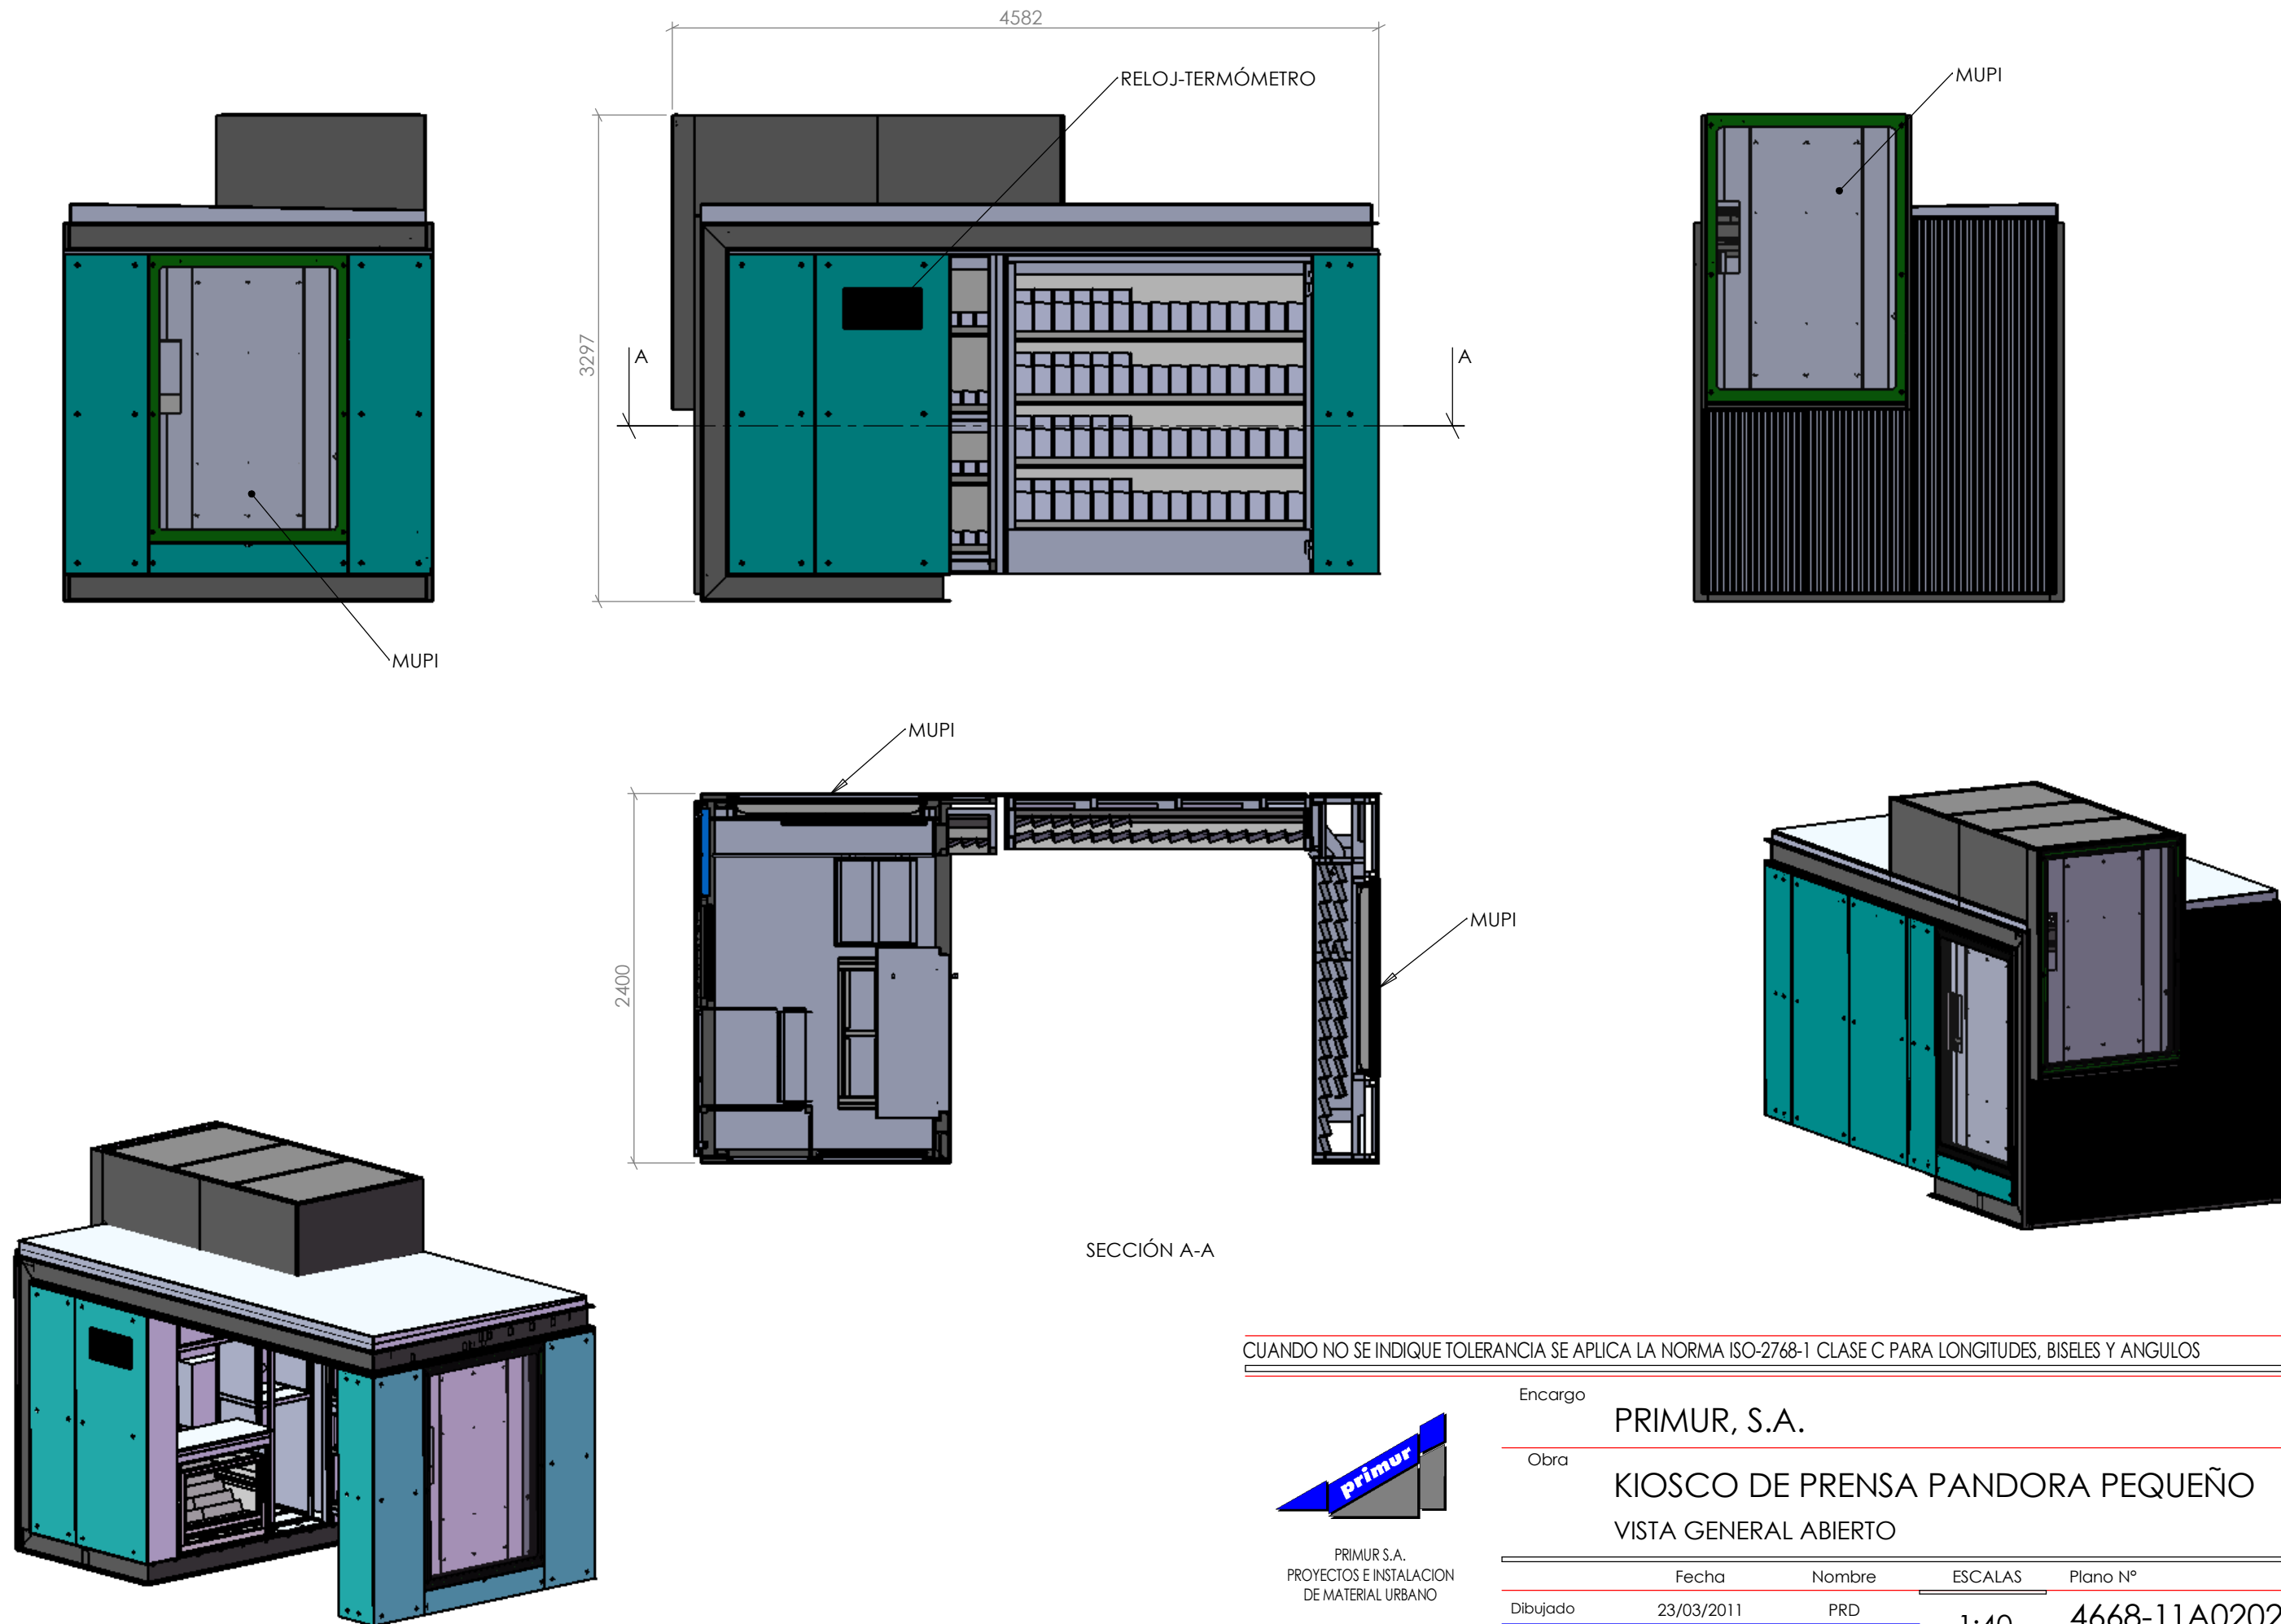

CUANDO NO SE INDIQUE TOLERANCIA SE APLICA LA NORMA ISO-2768-1 CLASE C PARA LONGITUDES, BISELES Y ANGULOS

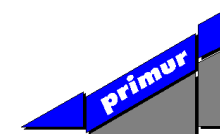

PRIMUR S.A.
PROYECTOS E INSTALACION
DE MATERIAL URBANO

Telefono 98/5323200
GIJON . ASTURIAS


Encargo

PRIMUR, S.A.


Obra

KIOSCO DE PRENSA PANDORA PEQUEÑO
VISTA GENERAL ABIERTO

	Fecha	Nombre	ESCALAS	Plano N°
Dibujado	23/03/2011	PRD	1:40	4668-11A0202
Comprobado	//	-	:	MATERIAL
Sustituye a:	Sustituido por:	Revision:	:	
-	-	00		

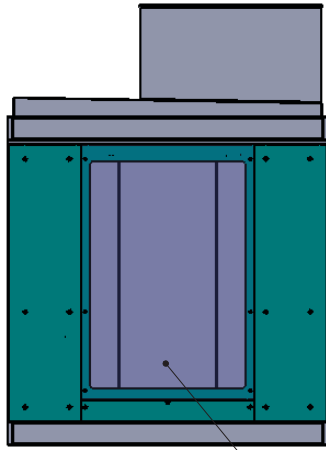

MUPI

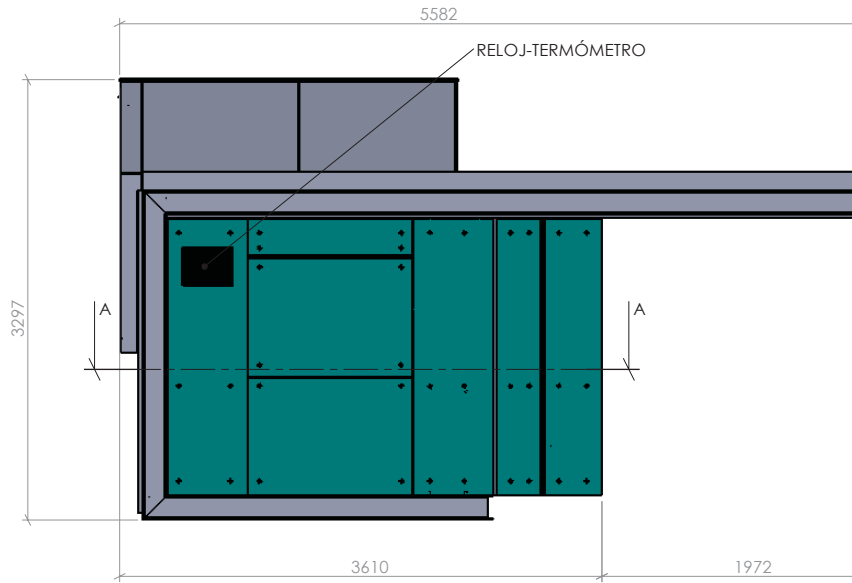

RELOJ-TERMÓMETRO

3297


5582

A



A

3610

1972

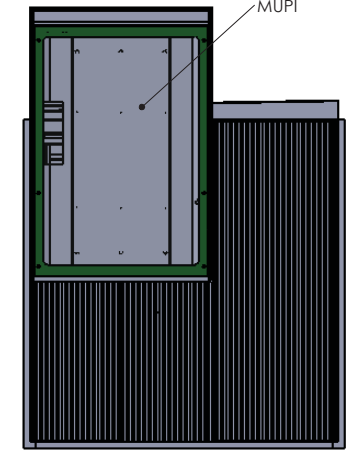

MUPI

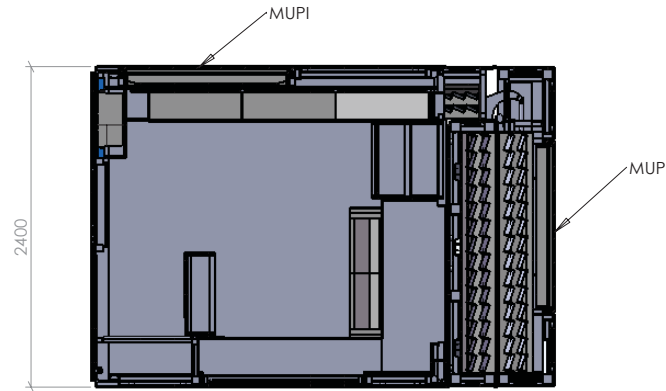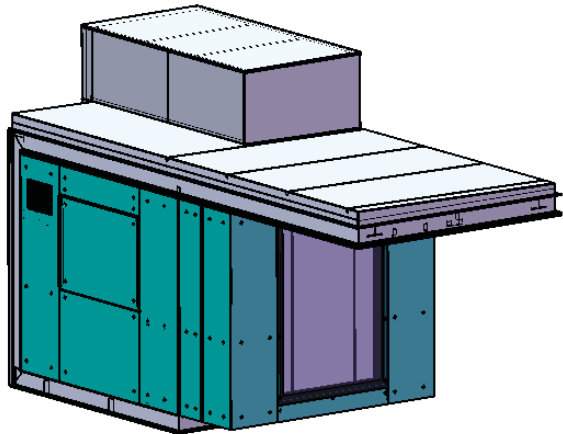


2400

MUPI

MUPI

SECCIÓN A-A

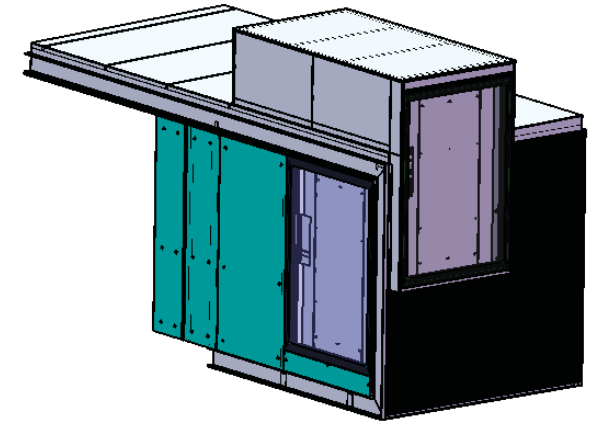

CUANDO NO SE INDIQUE TOLERANCIA SE APLICA LA NORMA ISO-2768-1 CLASE C PARA LONGITUDES, BISELES Y ANGULOS



PRIMUR S.A.
PROYECTOS E INSTALACION
DE MATERIAL URBANO

Telefono 98/5323200
GUON . ASTURIAS


Encargo

PRIMUR, S.A.

Obra

KIOSCO DE PRENSA PANDORA GRANDE
VISTA GENERAL CERRADO

	Fecha	Nombre	ESCALAS	Plano N°
Dibujado	23/03/2011	PRD	1:40	4668-12A0201
Comprobado	//	-		
Sustituye a:	Sustituido por:	Revision:	:	MATERIAL
-	-	00		

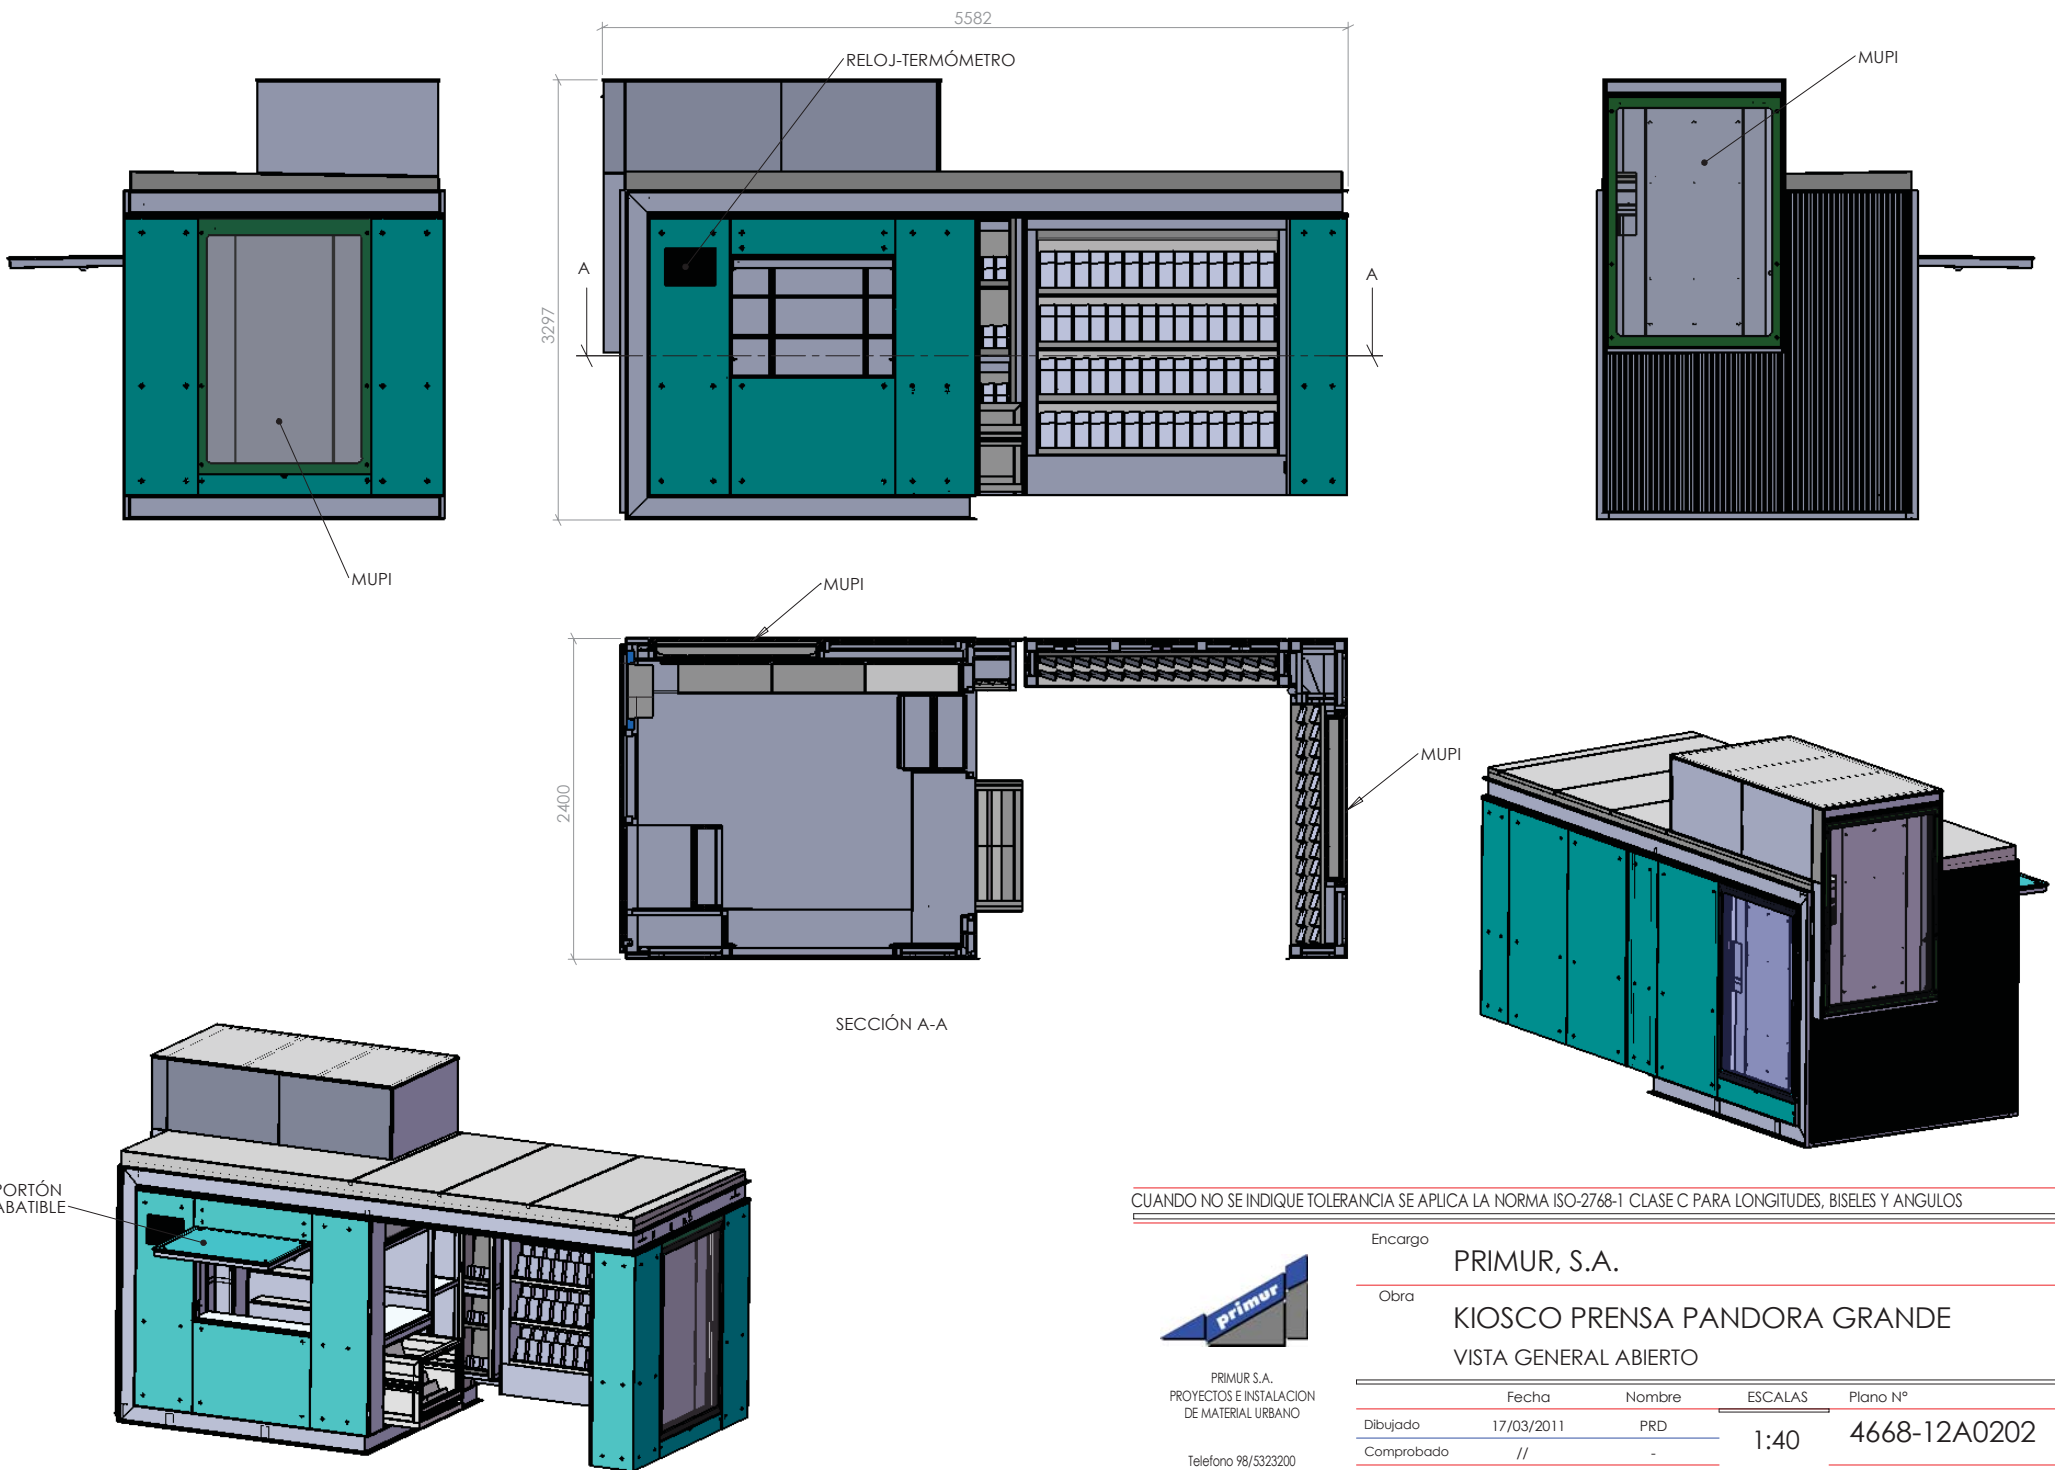

CUANDO NO SE INDIQUE TOLERANCIA SE APLICA LA NORMA ISO-2768-1 CLASE C PARA LONGITUDES, BISELES Y ANGULOS



PRIMUR S.A.
 PROYECTOS E INSTALACION
 DE MATERIAL URBANO
 Telefono 98/5323200
 GUJON . ASTURIAS

Encargo	PRIMUR, S.A.			
Obra	KIOSCO PRENSA PANDORA GRANDE VISTA GENERAL ABIERTO			
	Fecha	Nombre	ESCALAS	Plano N°
Dibujado	17/03/2011	PRD	1:40	4668-12A0202
Comprobado	//	-		
Sustituye a:	Sustituido por:	Revision:	:	MATERIAL
-	-	00		