

CUANDO NO SE INDIQUE TOLERANCIA SE APLICA LA NORMA ISO-2768-1 CLASE C PARA LONGITUDES, BISELES Y ANGULOS



PRIMUR S.A.  
PROYECTOS E INSTALACION  
DE MATERIAL URBANO

Telefono 98/5323200  
GIJON . ASTURIAS




Encargo

PRIMUR, S.A.


Obra

MARQUESINA CyPa  
DIMENSIONES GENERALES

	Fecha	Nombre	ESCALAS	Plano N°
Dibujado	18/05/2010	PRD	1:30	85215-03A01
Comprobado	//	-		
Sustituye a:	Sustituido por:	Revision:	:	MATERIAL
-	-	00		

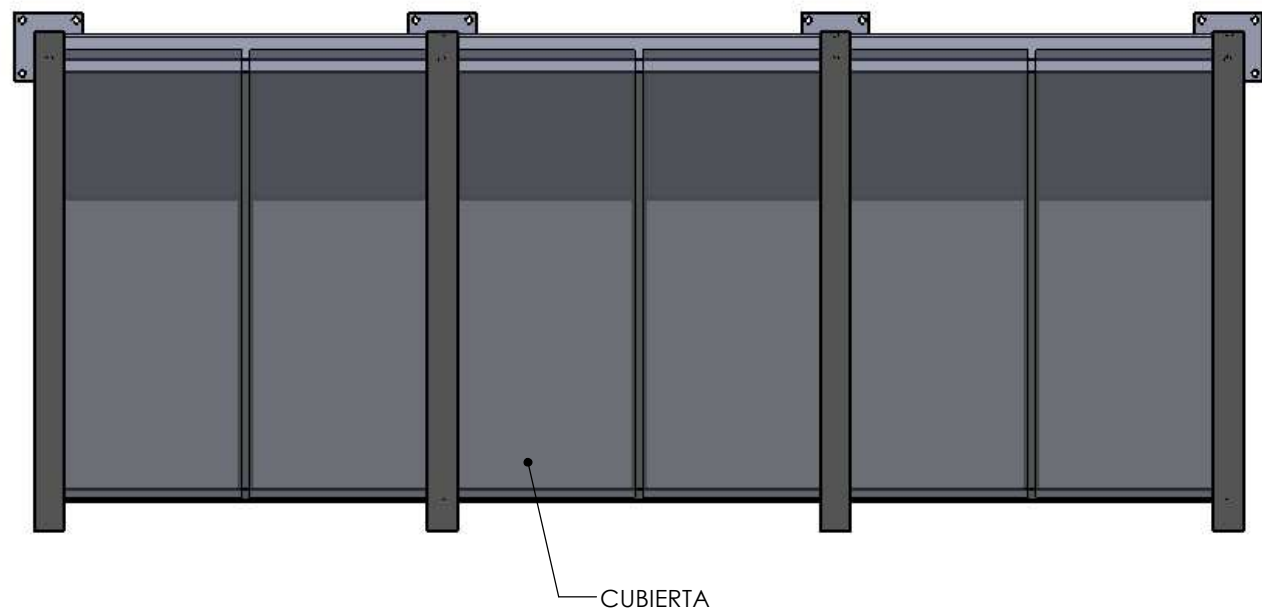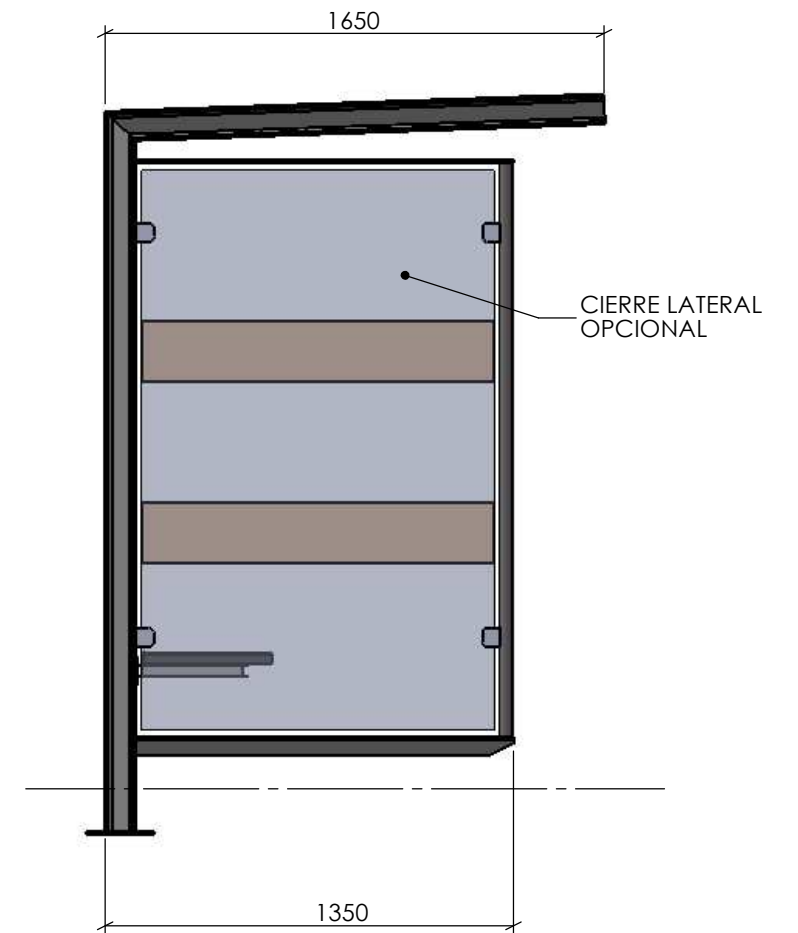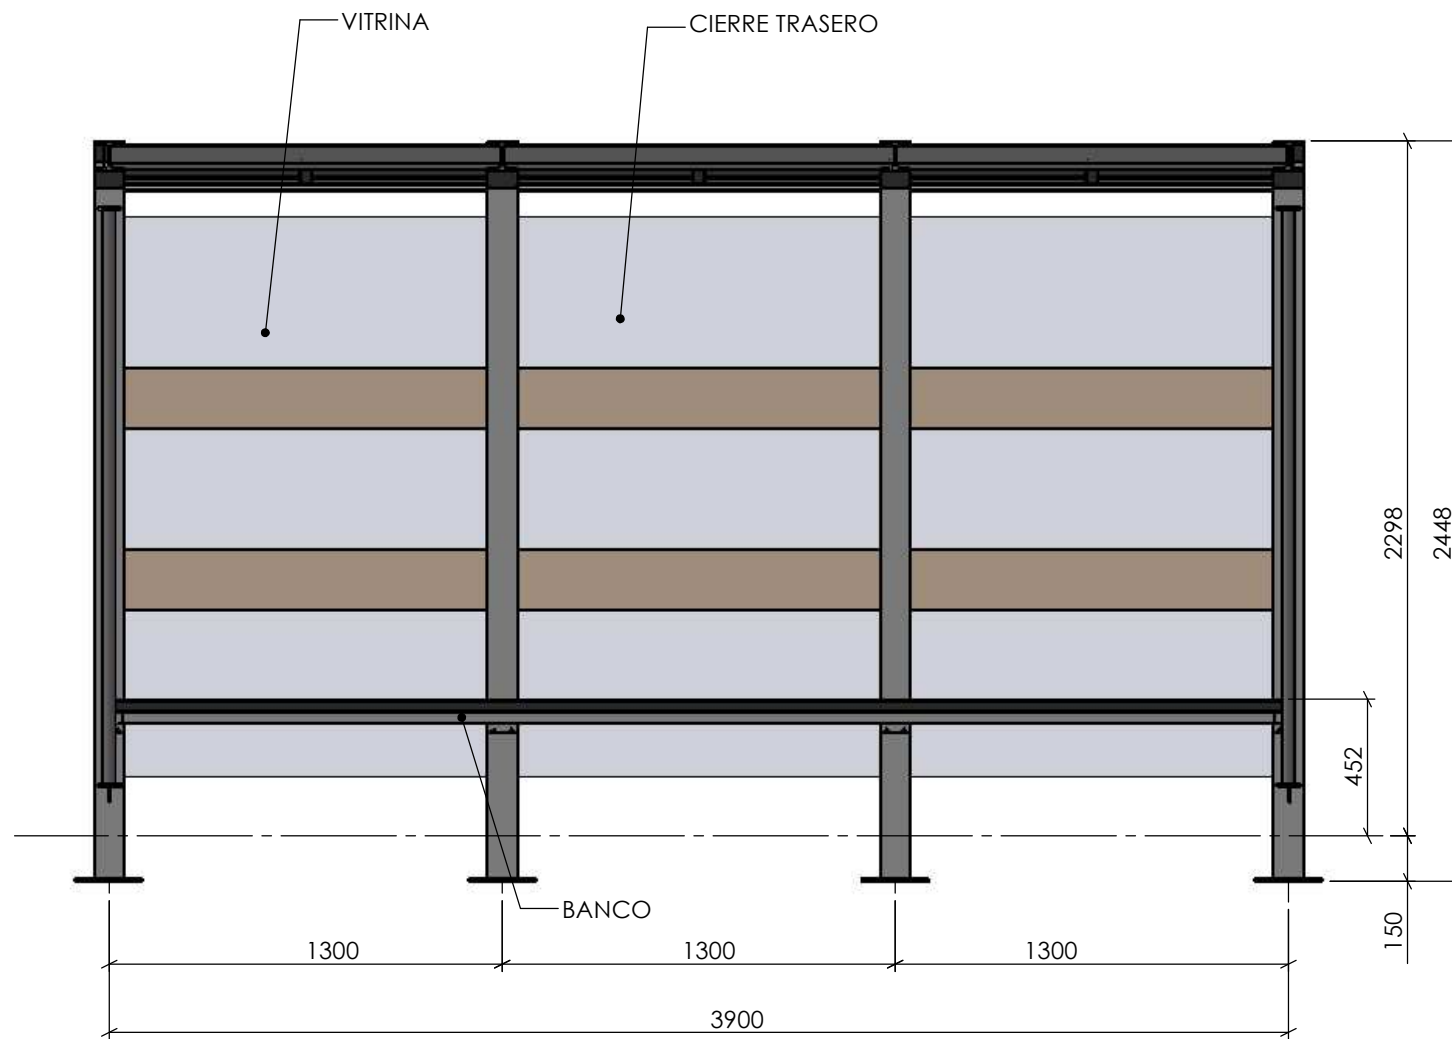

CUANDO NO SE INDIQUE TOLERANCIA SE APLICA LA NORMA ISO-2768-1 CLASE C PARA LONGITUDES, BISELES Y ANGULOS

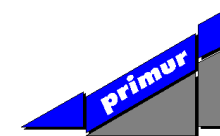

PRIMUR S.A.  
PROYECTOS E INSTALACION  
DE MATERIAL URBANO

Telefono 98/5323200  
GIJON . ASTURIAS

Encargo

PRIMUR, S.A.

Obra

CYPA ESPECIAL - 3M. Sin Mupi - Banco Corrido

DIMENSIONES GENERALES

	Fecha	Nombre	ESCALAS	Plano N°
Dibujado	15/07/2011	I.P.G.	1:25	110712-01
Comprobado	//	-		
Sustituye a:	Sustituido por:	Revision:	MATERIAL	
-	-	00		