


CUBIERTA DE POLICARBONATO Y CHAPA PERFORADA

CUANDO NO SE INDIQUE TOLERANCIA SE APLICA LA NORMA ISO-2768-1 CLASE C PARA LONGITUDES, BISELES Y ANGULOS

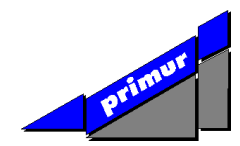




PRIMUR S.A.
PROYECTOS E INSTALACION
DE MATERIAL URBANO

Telefono 98/5323200
GJON . ASTURIAS


Encargo
PRIMUR, S.A.

Obra
Marquesina Tranvia
Dimensiones Generales

	Fecha	Nombre	ESCALAS	Plano N°
Dibujado	26/08/2009	PRD	1:30	832-01A00
Comprobado	//	-		
Sustituye a:	Sustituido por:	Revision:	:	MATERIAL
-	-	00		

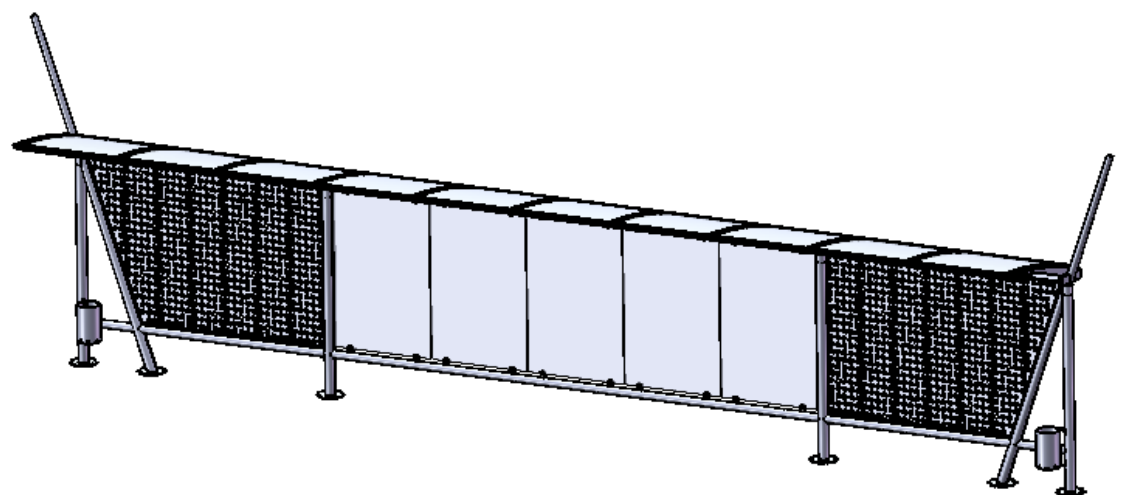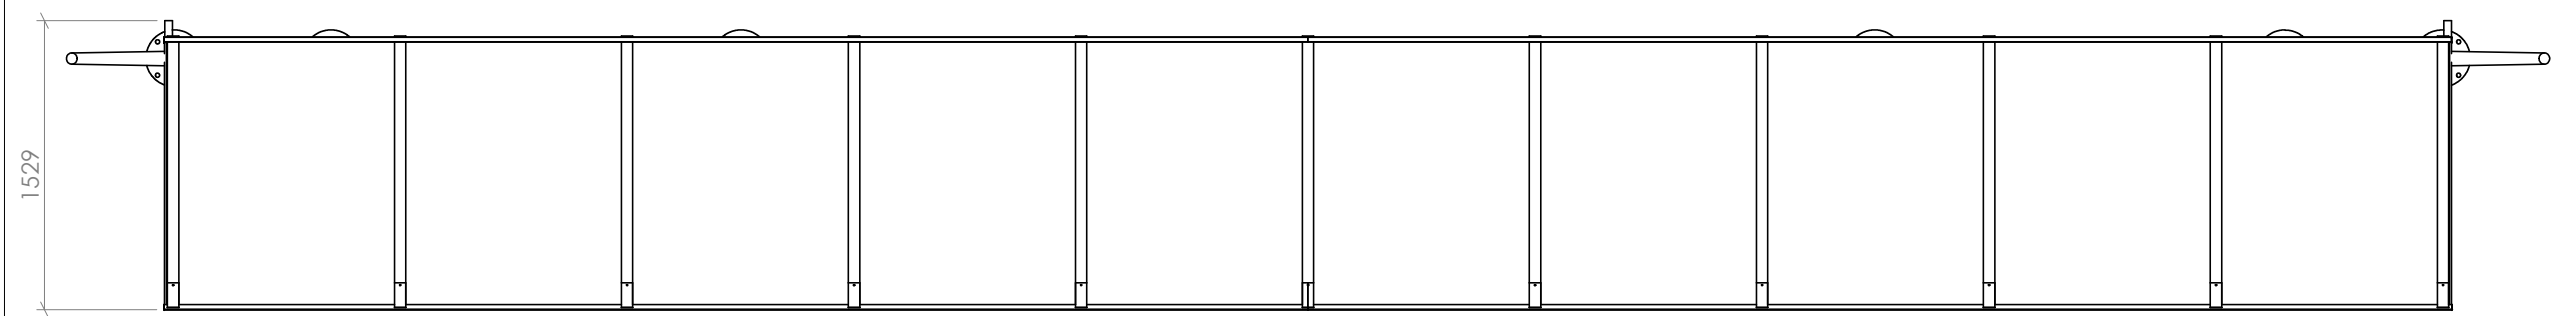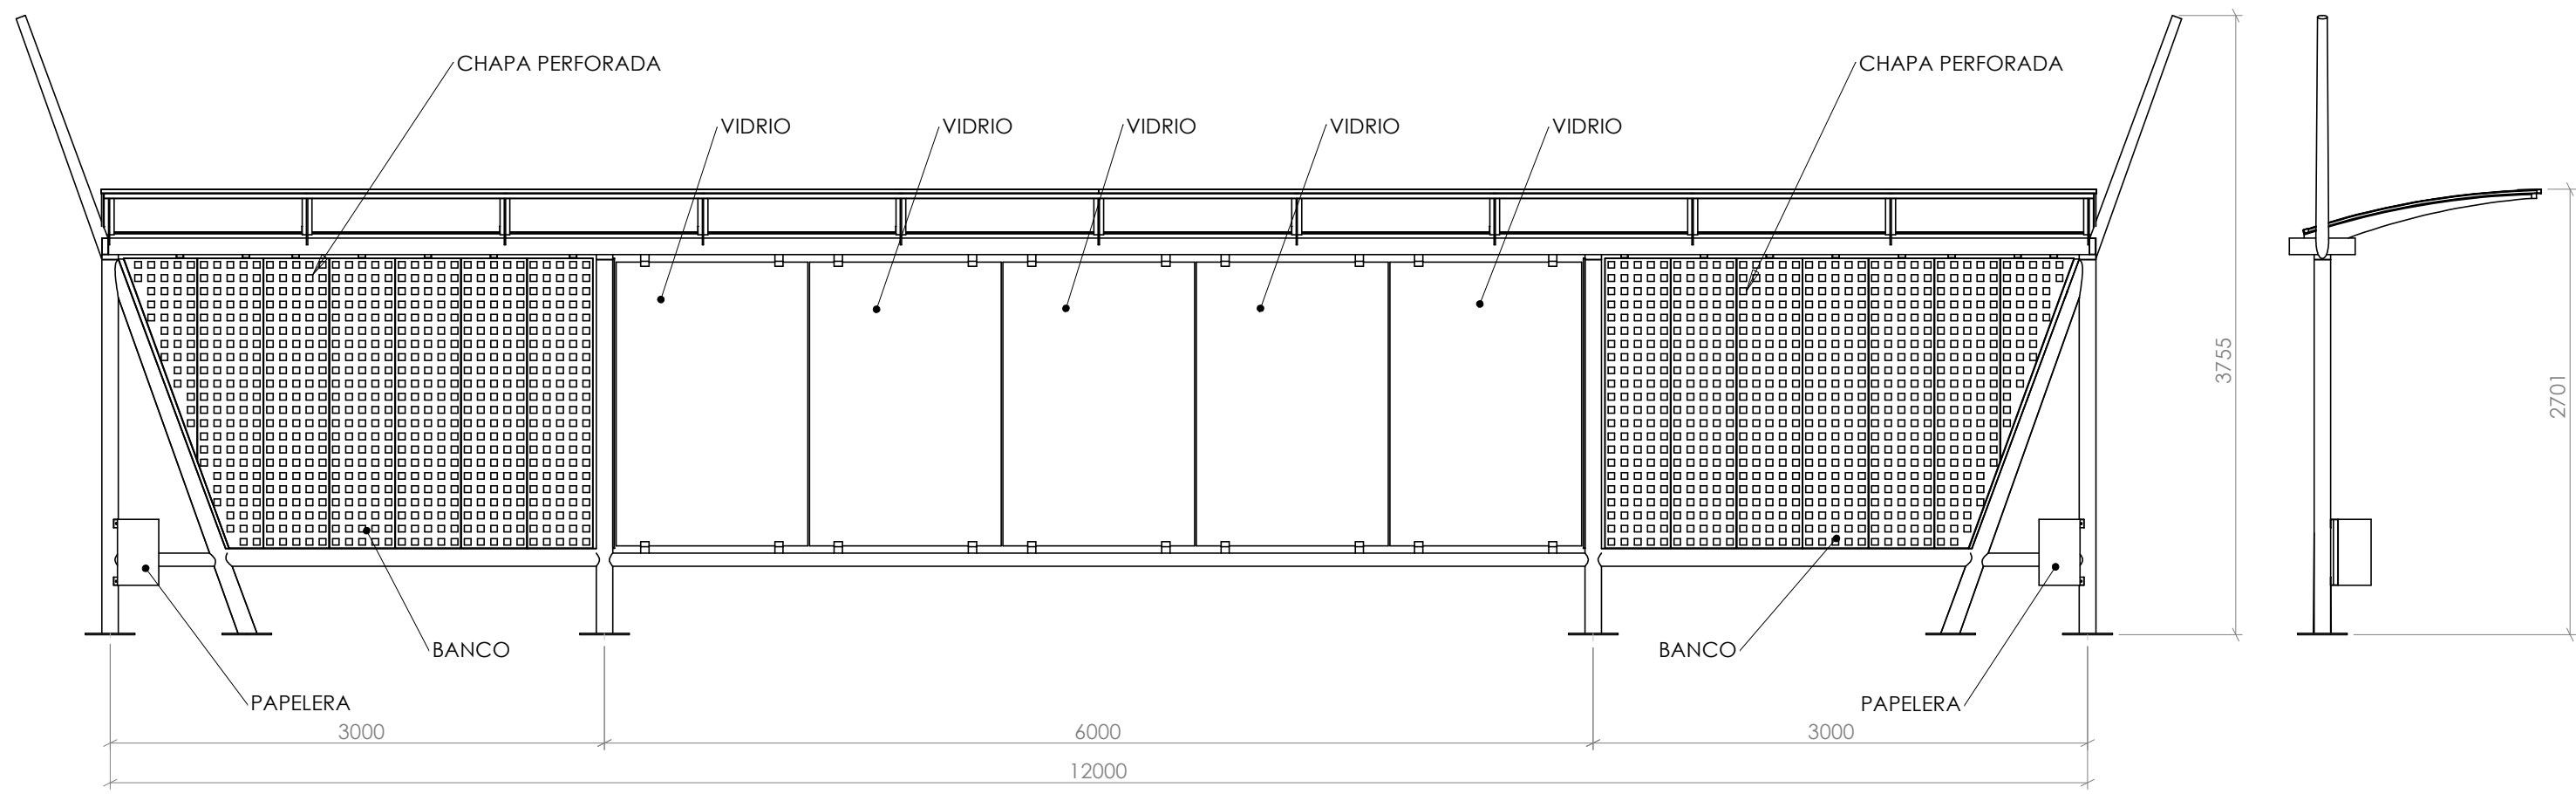

CUANDO NO SE INDIQUE TOLERANCIA SE APLICA LA NORMA ISO-2768-1 CLASE C PARA LONGITUDES, BISELES Y ANGULOS

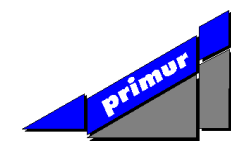




PRIMUR S.A.
PROYECTOS E INSTALACION
DE MATERIAL URBANO

Telefono 98/5323200
GIJON . ASTURIAS

Encargo
PRIMUR, S.A.

Obra
MARQUESINA TRANVÍA 12m

	Fecha	Nombre	ESCALAS	Plano N°
Dibujado	04/07/2011	I.P.G.	1:40	100259-01
Comprobado	//	-		
Sustituye a:	Sustituido por:	Revision:	:	MATERIAL
-	-	00		

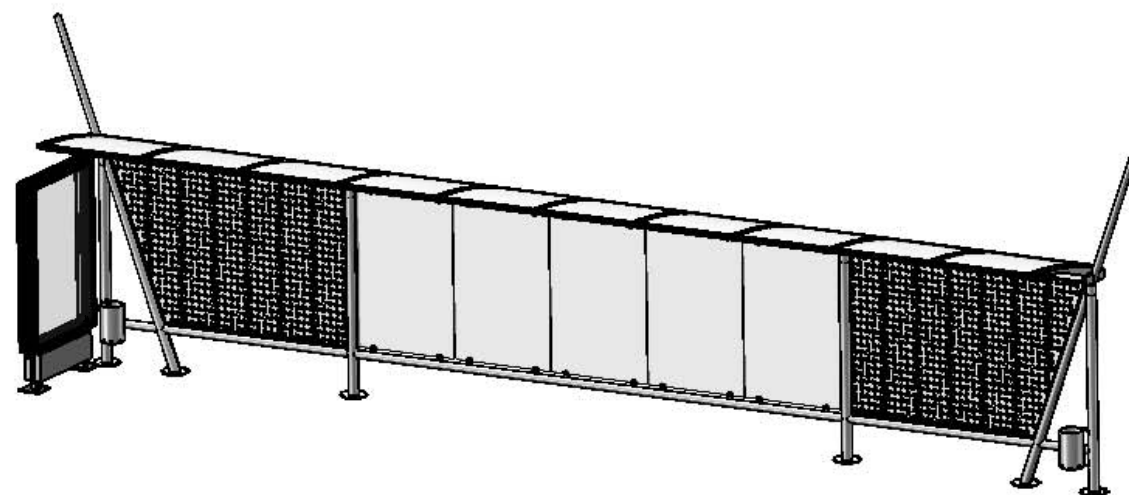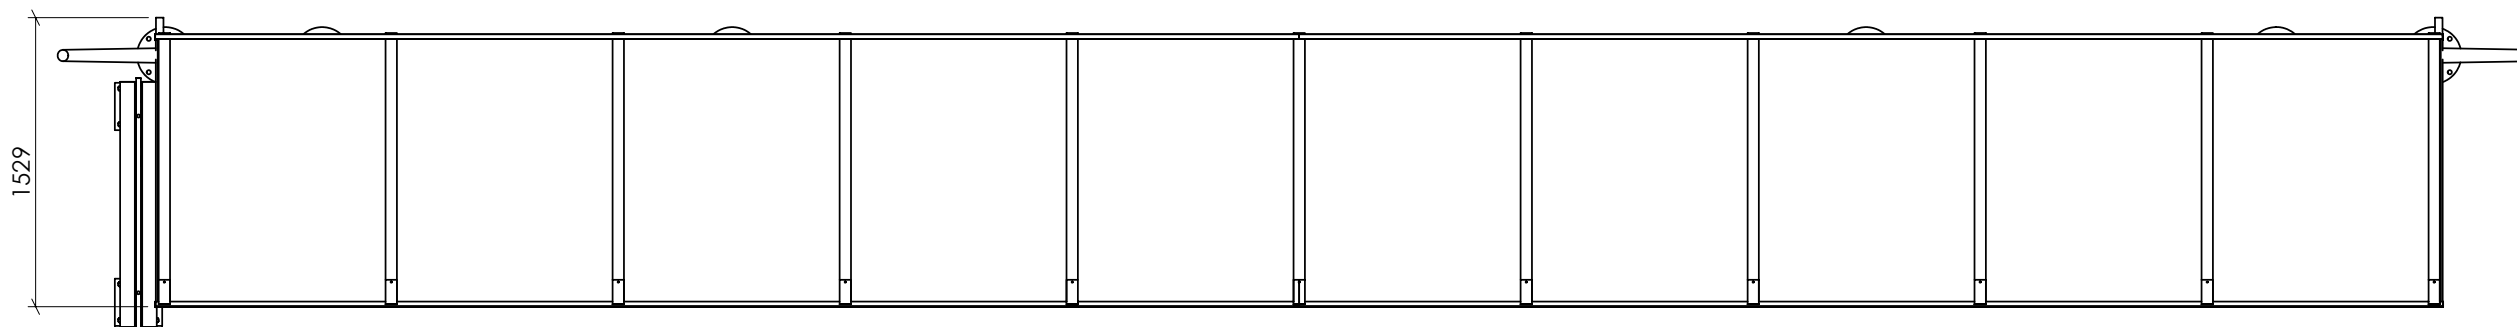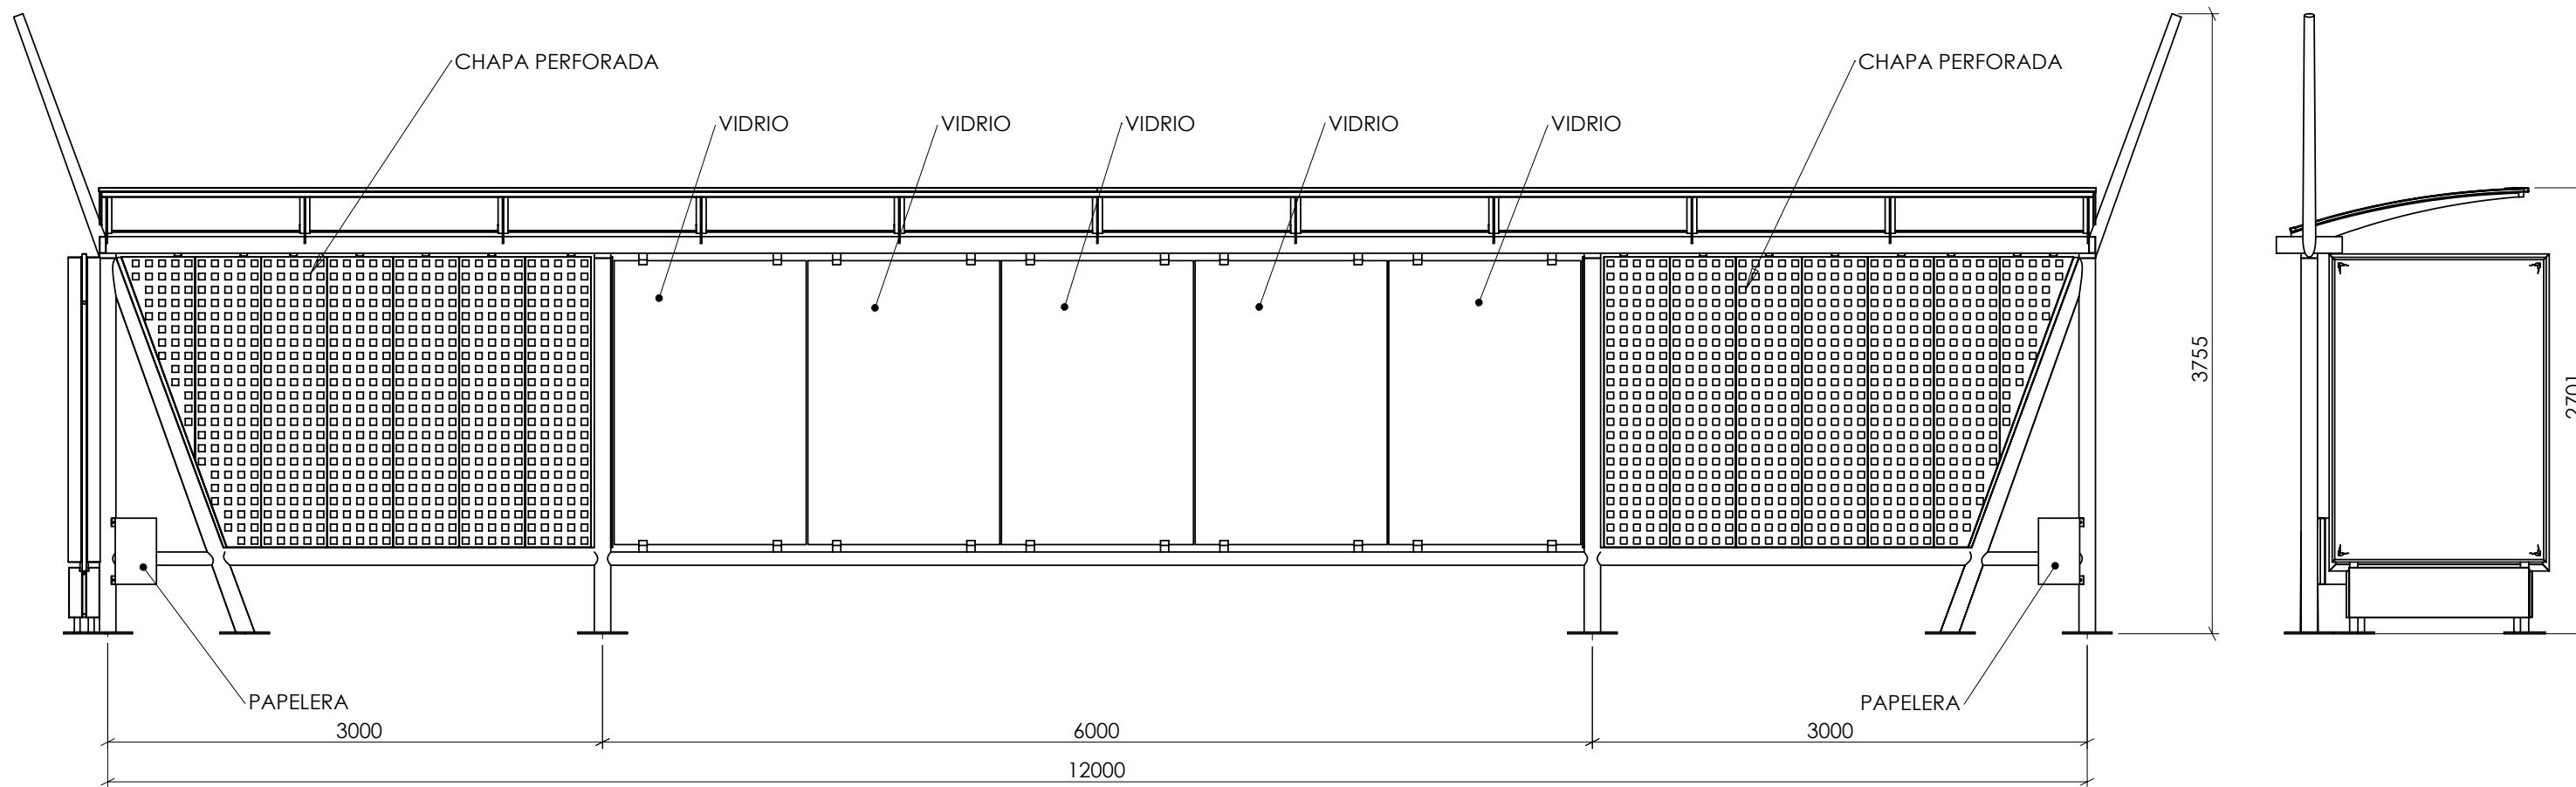

CUANDO NO SE INDIQUE TOLERANCIA SE APLICA LA NORMA ISO-2768-1 CLASE C PARA LONGITUDES, BISELES Y ANGULOS



PRIMUR S.A.
PROYECTOS E INSTALACION
DE MATERIAL URBANO

Telefono 98/5323200
GJON . ASTURIAS

Encargo

PRIMUR, S.A.

Obra

MARQUESINA TRANVÍA 12m - CON MUPI

	Fecha	Nombre	ESCALAS	Plano N°
Dibujado	04/07/2011	I.P.G.	1:40	100259-01A01
Comprobado	//	-	:	MATERIAL
Sustituye a:	Sustituido por:	Revision:	:	
-	-	00		