



TORRE FIJA DE VIGILANCIA

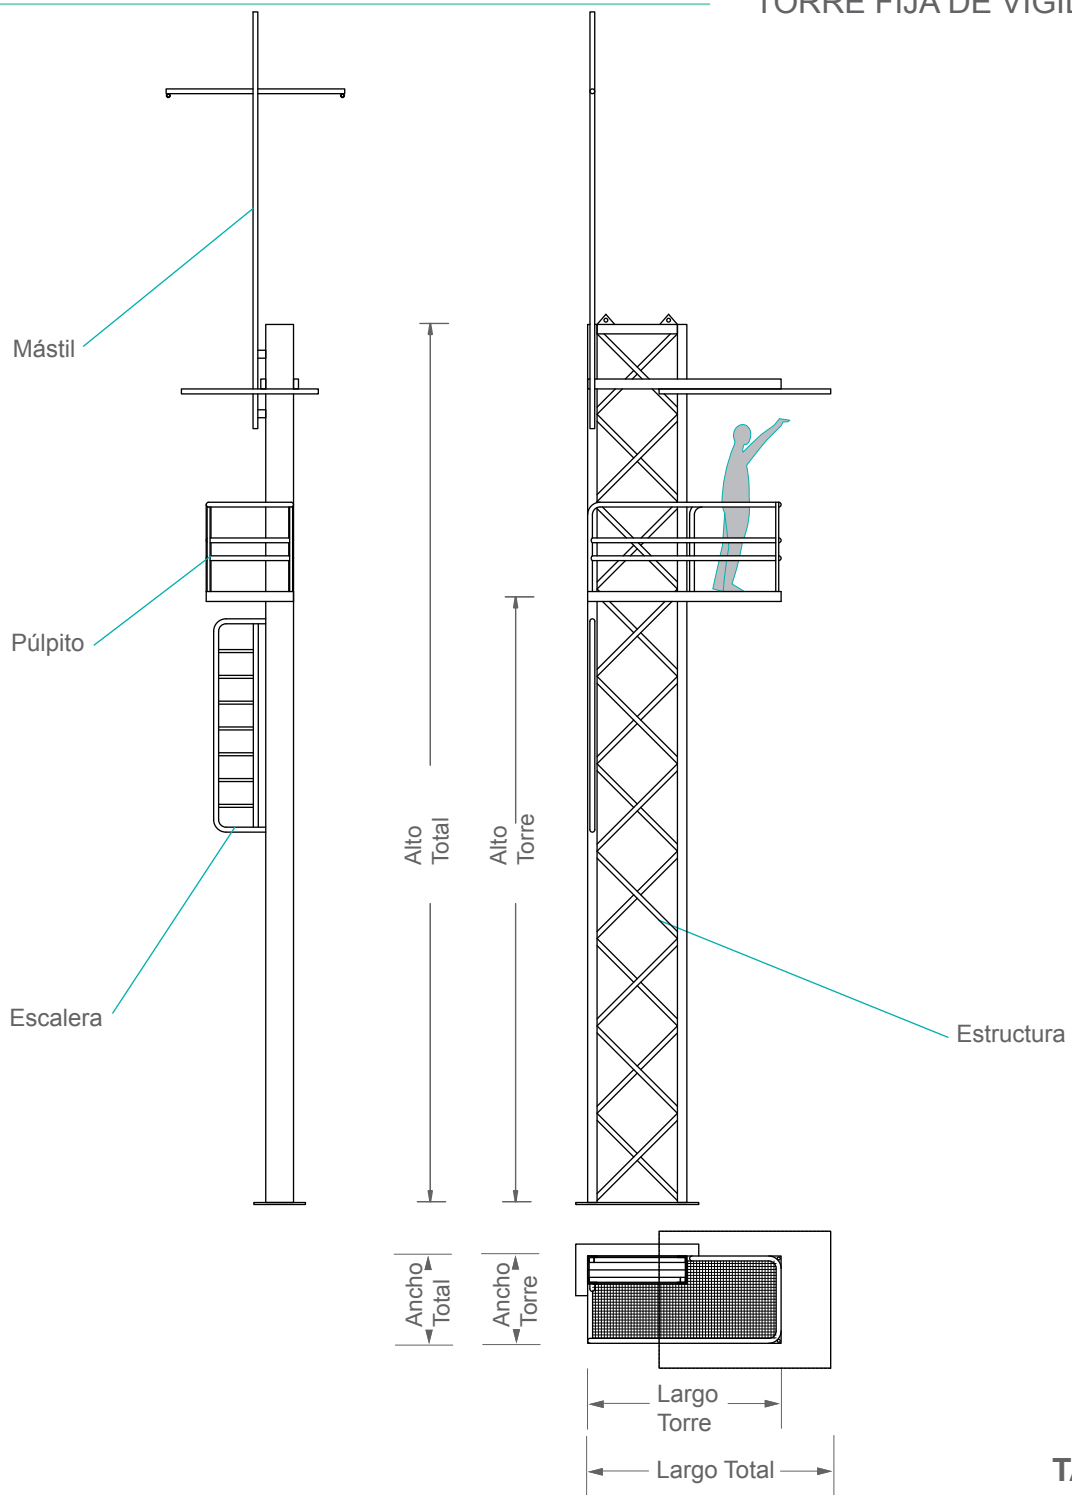

Referencia	TORRE			TAMAÑO TOTAL		
	Largo	Ancho	Alto	Largo	Ancho	Alto
Estándar 1,95 x 0,88 1401/B05	1,95	0,88	5,11	2,57	0,88	8,85

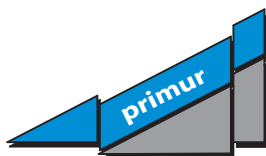

PRIMUR S.A.
PROYECTOS E INSTALACION
DE MATERIAL URBANO

TORRE FIJA DE VIGILANCIA

Torre diseñada para la Vigilancia de las Playas

Tamaño Estándar