



SECCIÓN A-A
ESCALA 1 : 45

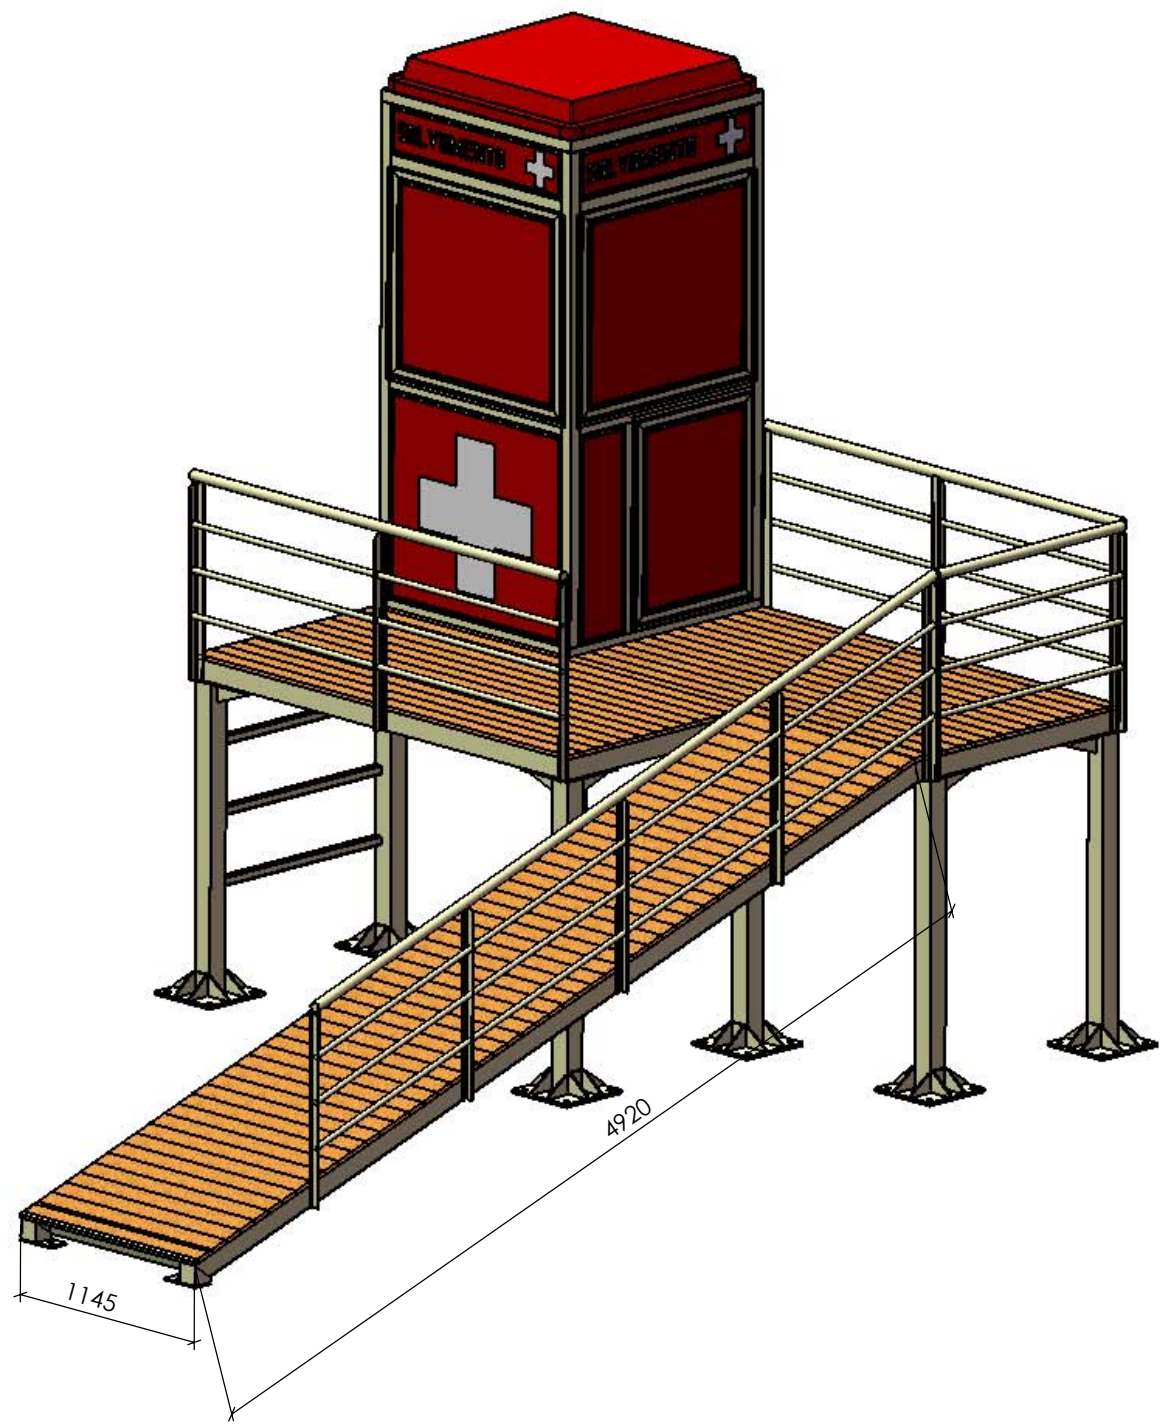

CUANDO NO SE INDIQUE TOLERANCIA SE APLICA LA NORMA ISO-2768-1 CLASE C PARA LONGITUDES, BISELES Y ANGULOS

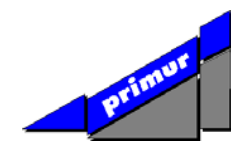

PRIMUR S.A.
PROYECTOS E INSTALACION
DE MATERIAL URBANO

Telefono 98/5323200
GJON . ASTURIAS

Encargo
PRIMUR, S.A.

Obra
**BASE DE VIGILANCIA
COTAS GENERALES**

| | Fecha | Nombre | ESCALAS | Plano N° |
|--------------|-----------------|-----------|---------|----------|
| Dibujado | 09/01/2008 | H.M. | 1:45 | 79555-08 |
| Comprobado | // | - | | |
| Sustituye a: | Sustituido por: | Revision: | | |
| - | - | 00 | | |